


雲泰表演廳—1F

1110727版本

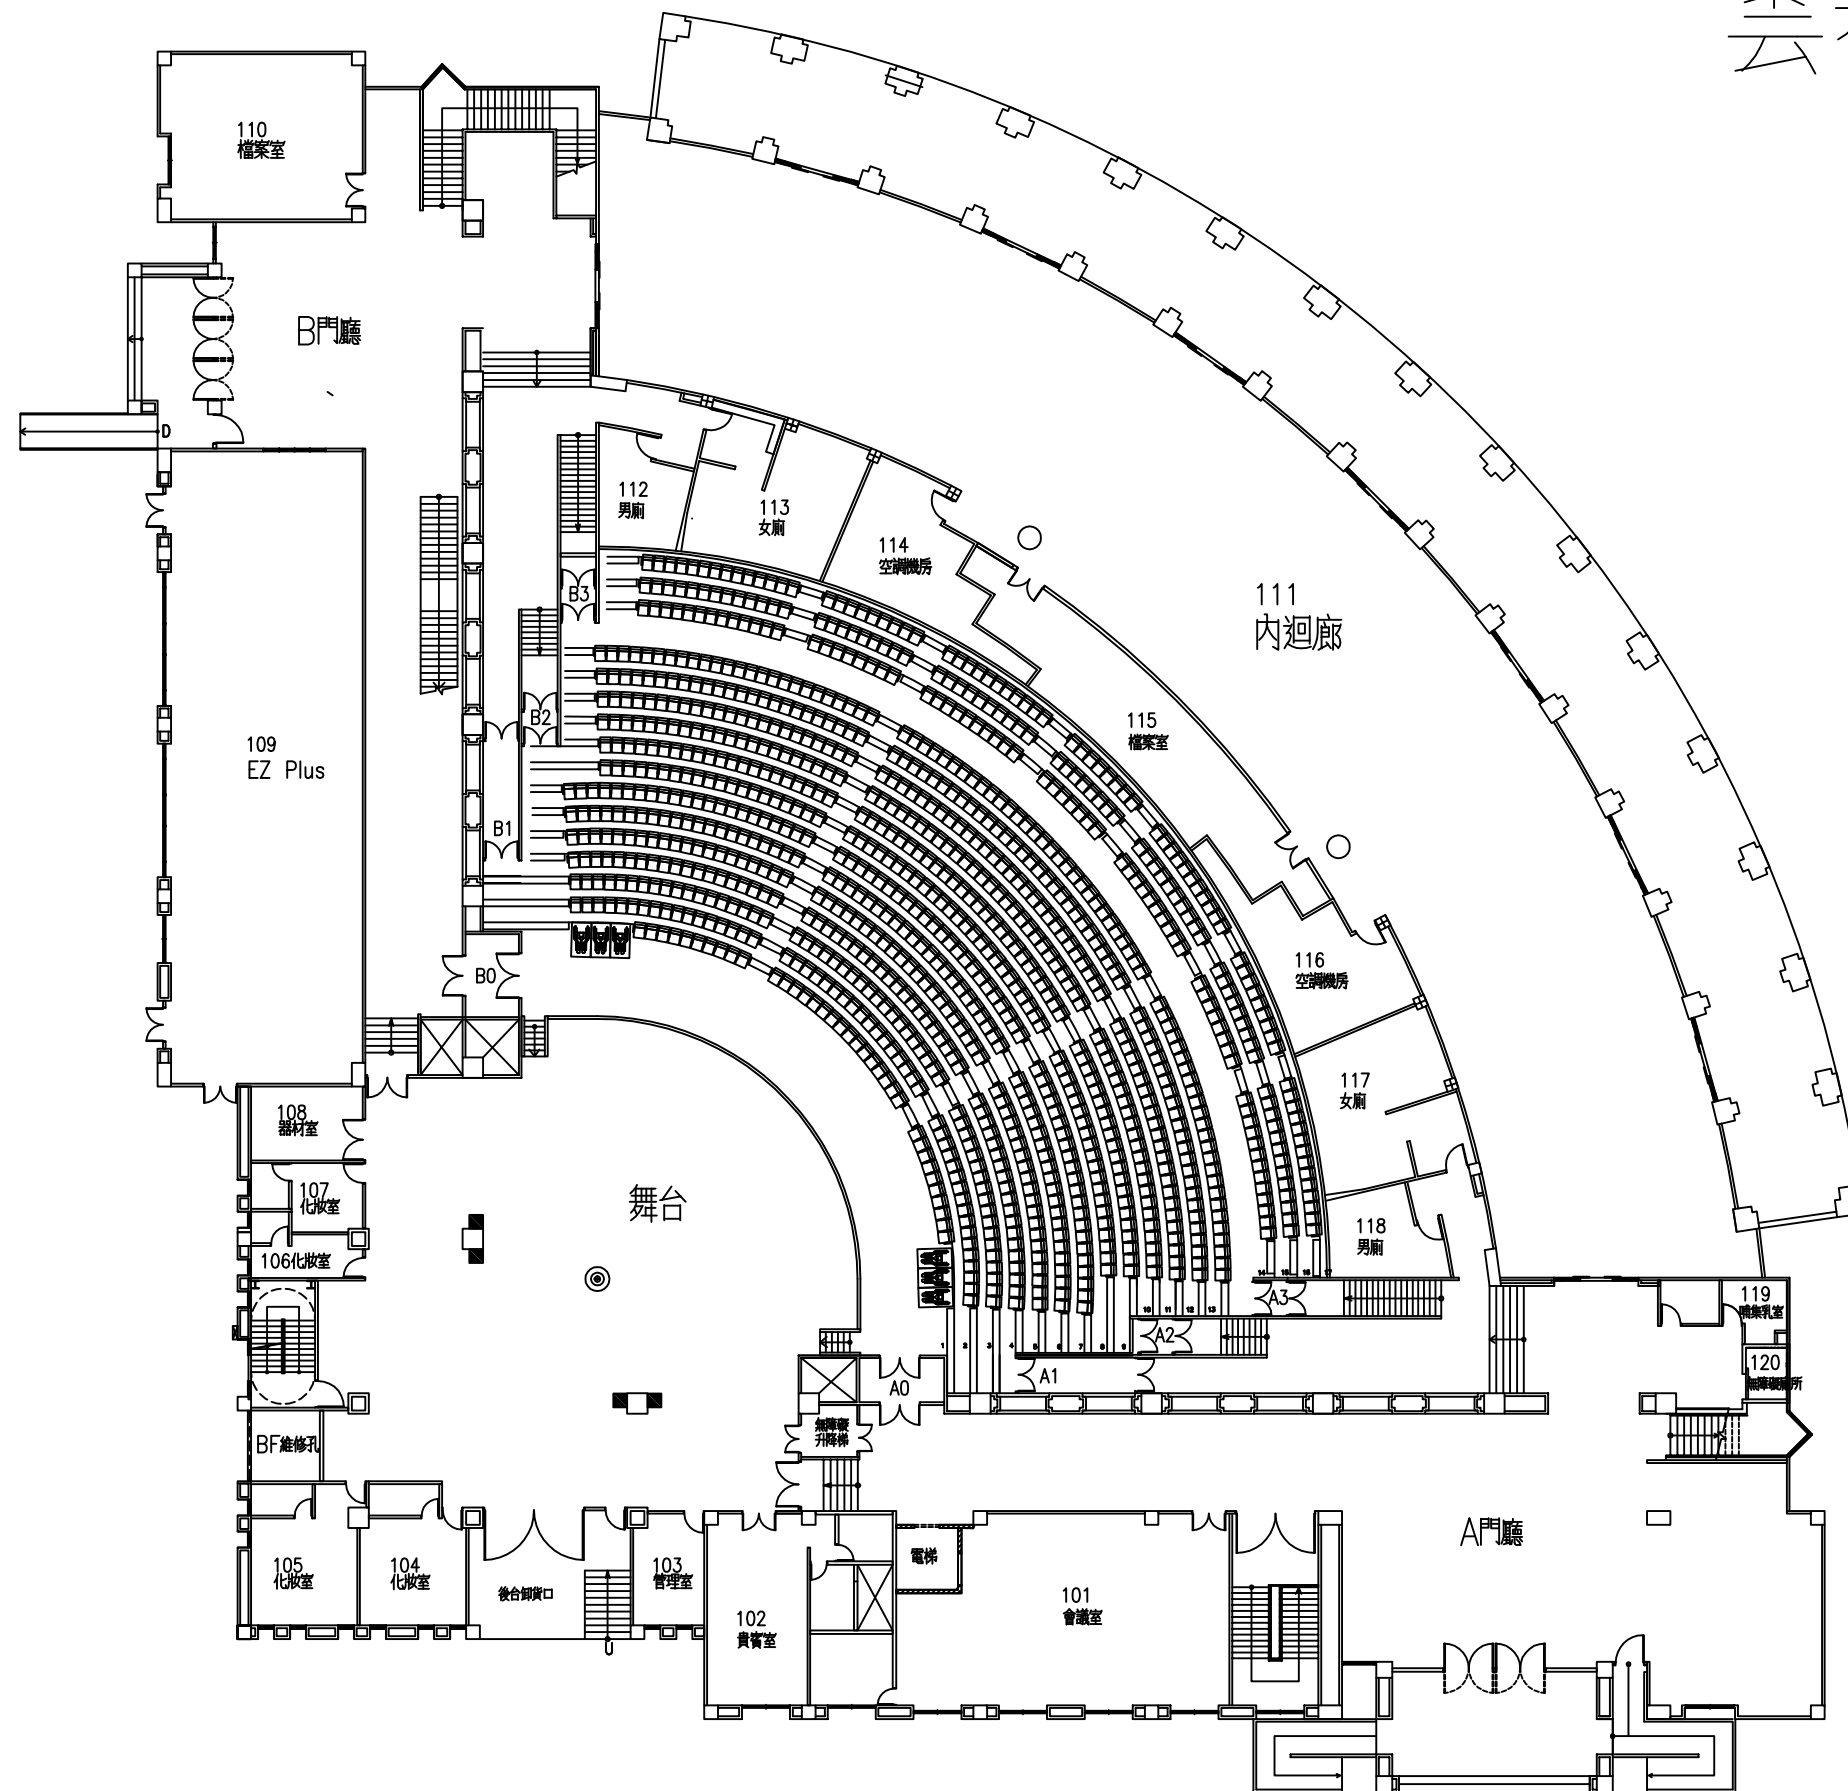

印圖

工程名稱

圖別

圖號

張數

簽章

日期

設計

繪圖

校對

審核

批准

比例


修正

日期

摘要

雲泰表演廳—2F

1110727版本

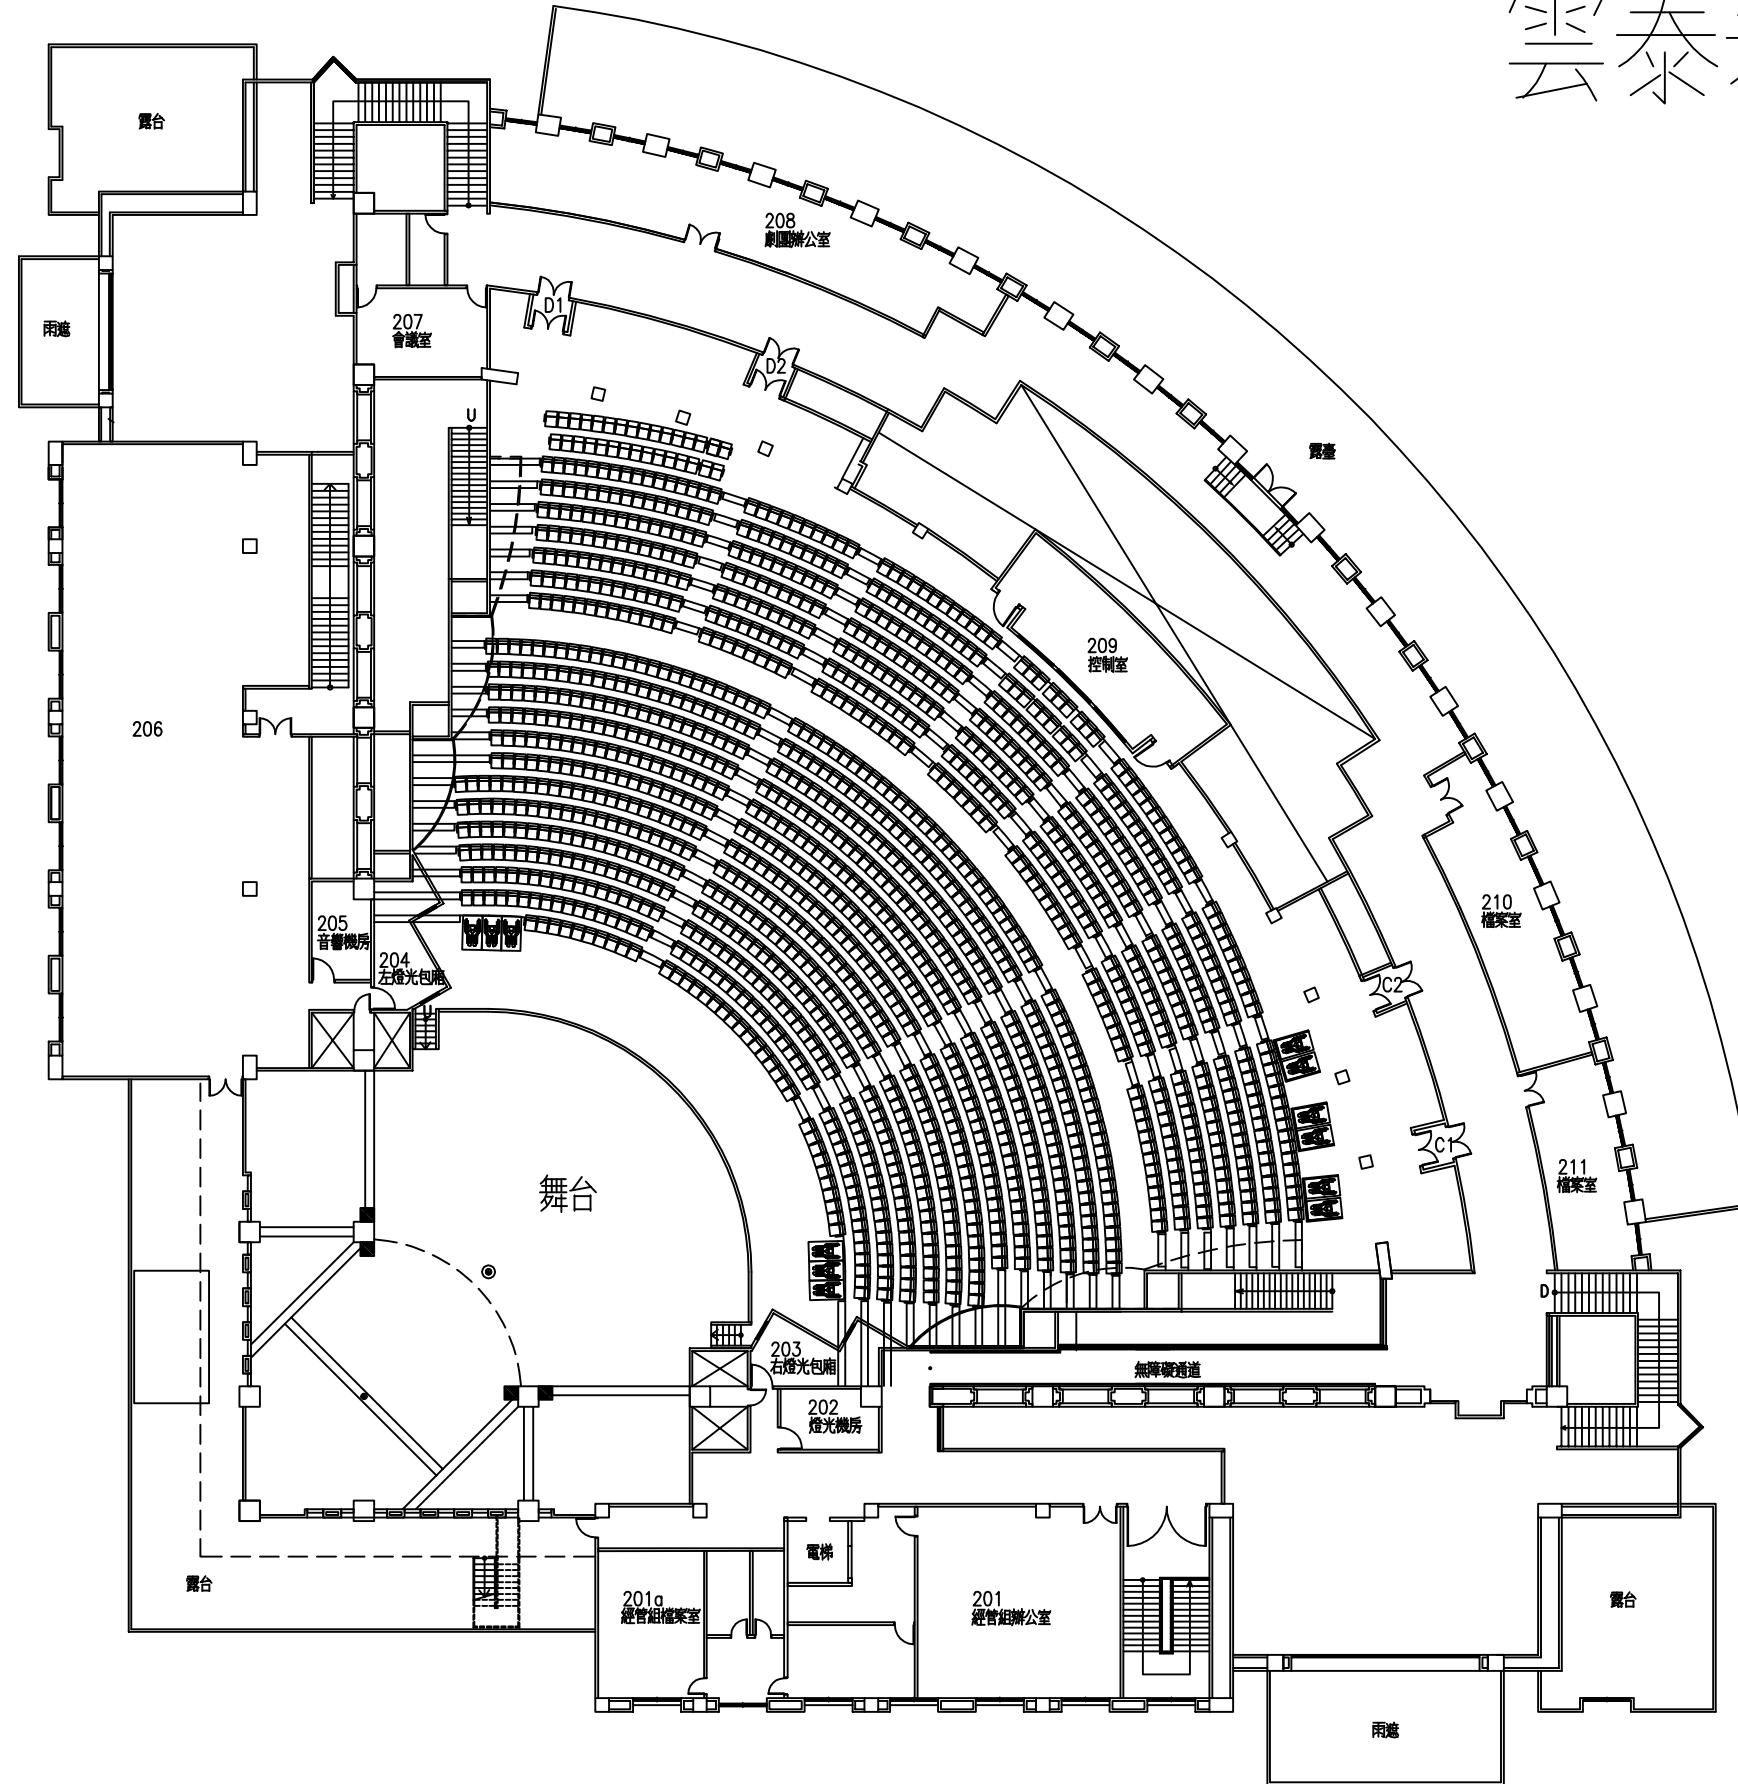

印圖

工程名稱

圖別

圖號:

張數:

簽章	日期
----	----

設計

繪圖

校對

審核

核准

比例

修正	日期	摘要
----	----	----

修正

日期

摘要