


圖例	說明
IN	DMX IN-5PIN
OUT	DMX OUT-5PIN
⊞	燈光迴路(埋地盒)-16A歐規
⊞	燈光迴路(埋地盒)-19pin母座
IN	燈光迴路盒(牆面)-16A歐規

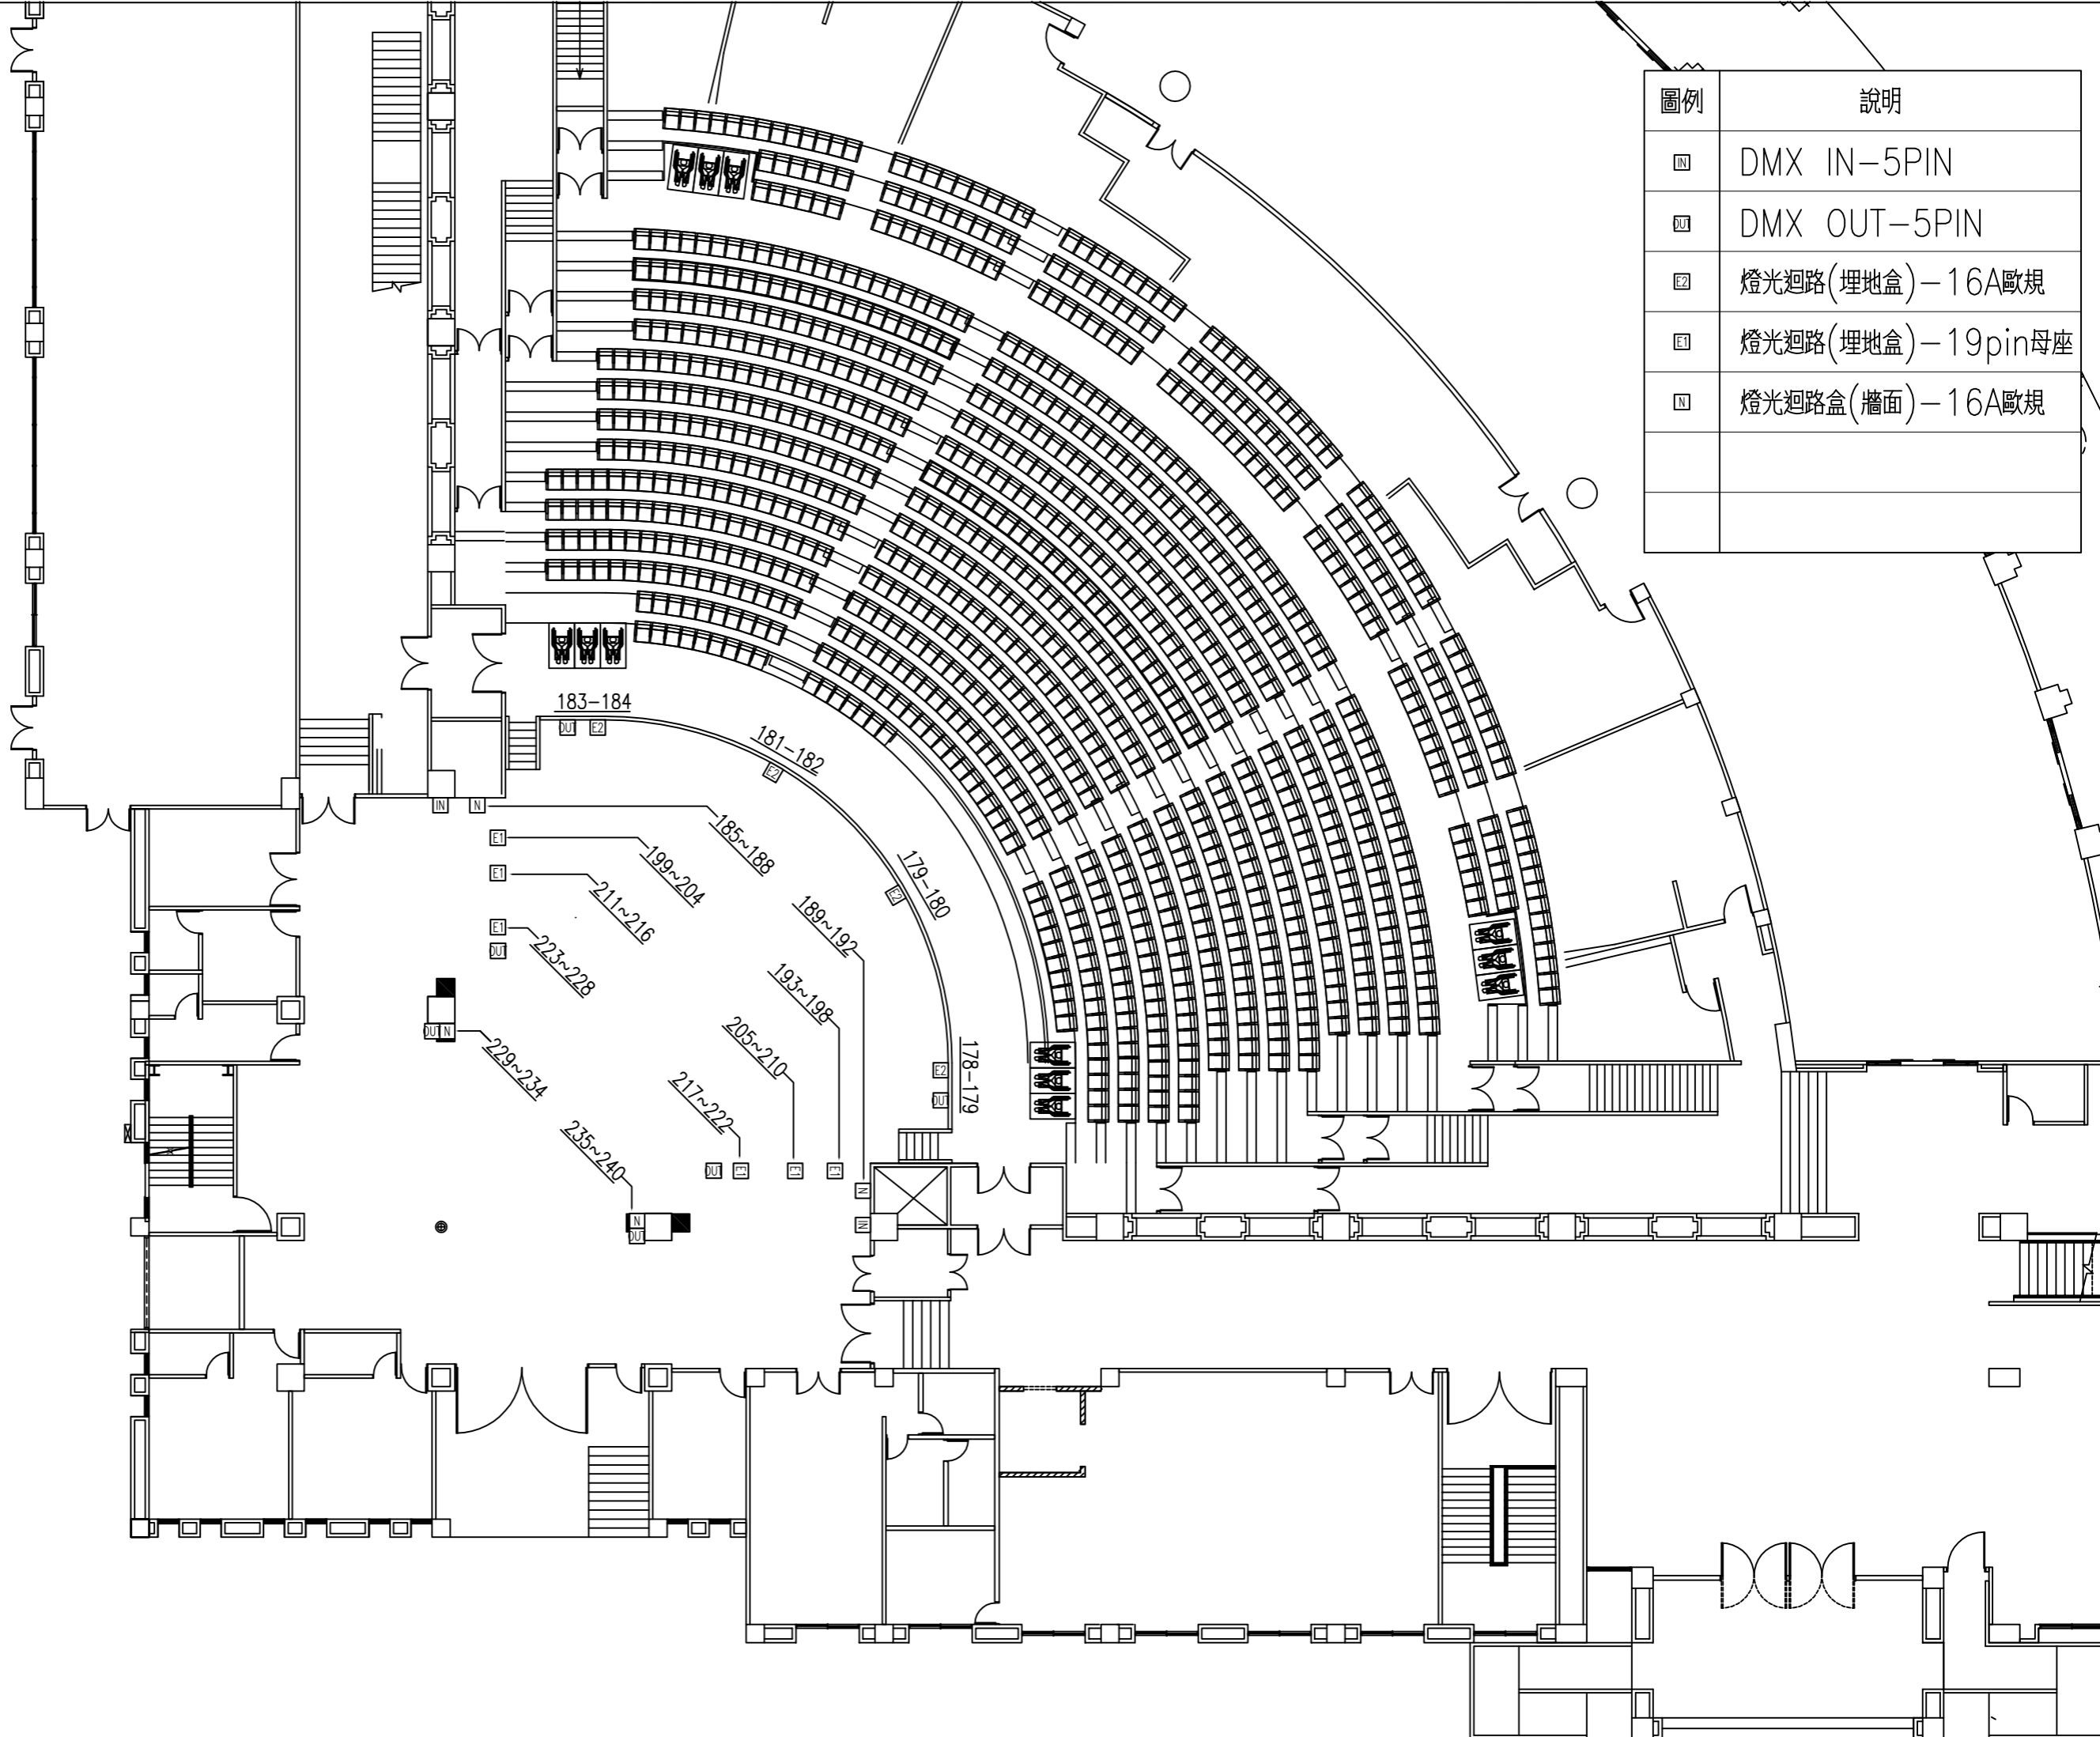

印圖

工程名稱

圖別

燈光迴路及訊號配置圖
(舞台)
111.08.29

圖號:

張數:

	簽章	日期
設計		
繪圖		
校對		
審核		
核准		
比例		
修正		

設計

繪圖

校對

審核

核准

比例


修正

日期


摘要

印章		
工程名稱		
圖別		
燈光迴路及訊號配置圖 (貓道) 111.08.29		
圖號:		
張數: /		
簽章	日期	
設計		
繪圖		
校對		
審核		
核准		
比例		
修正	日期	摘要

圖例	說明
DMX OUT-5PIN	
	燈光迴路均為16A歐規
□1	燈光迴路
R1	前區燈光桿R1 (共4路)
R2	前區燈光桿R2 (共4路)
L1	前區燈光桿L1 (共4路)
L2	前區燈光桿L2 (共4路)
S1	燈光桿1 (共12路)
S2	燈光桿2 (共16路)
S3	燈光桿3 (共20路)
S4	燈光桿4 (共20路)
S5	天幕燈光桿5 (共8路)

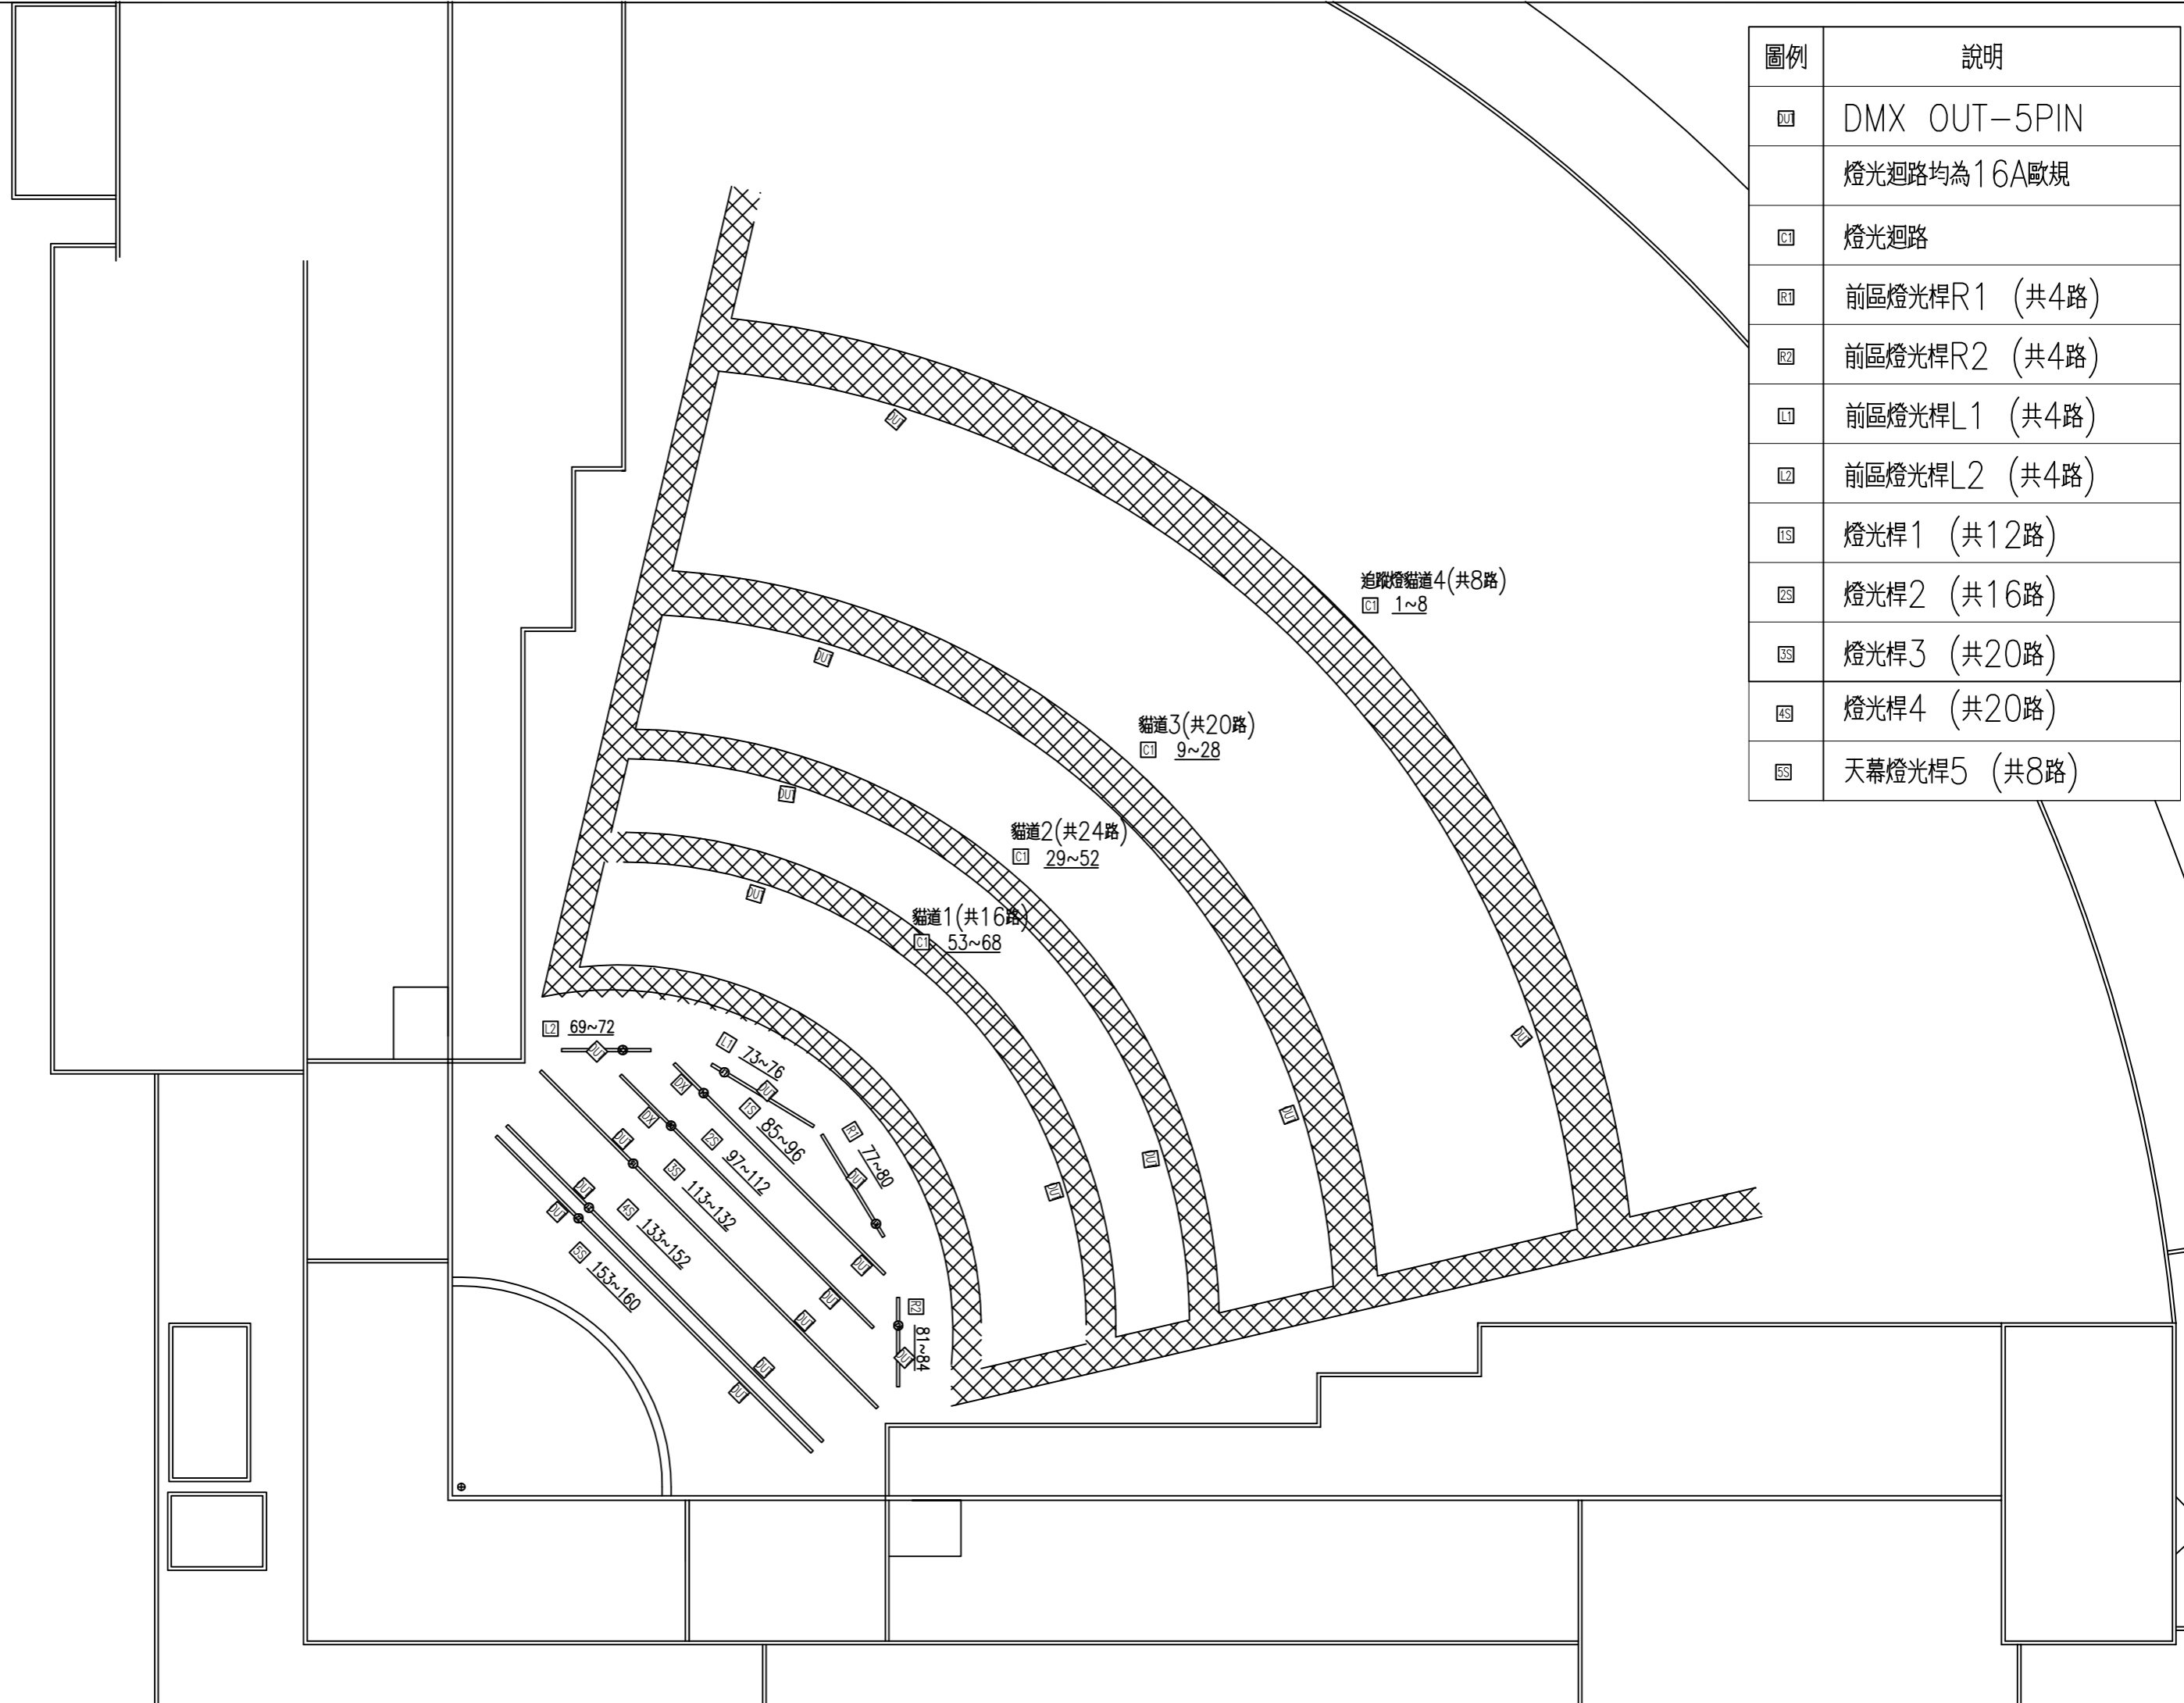

圖例	說明
IN	DMX IN-5PIN
OUT	DMX OUT-5PIN
□	燈光迴路-16A歐規

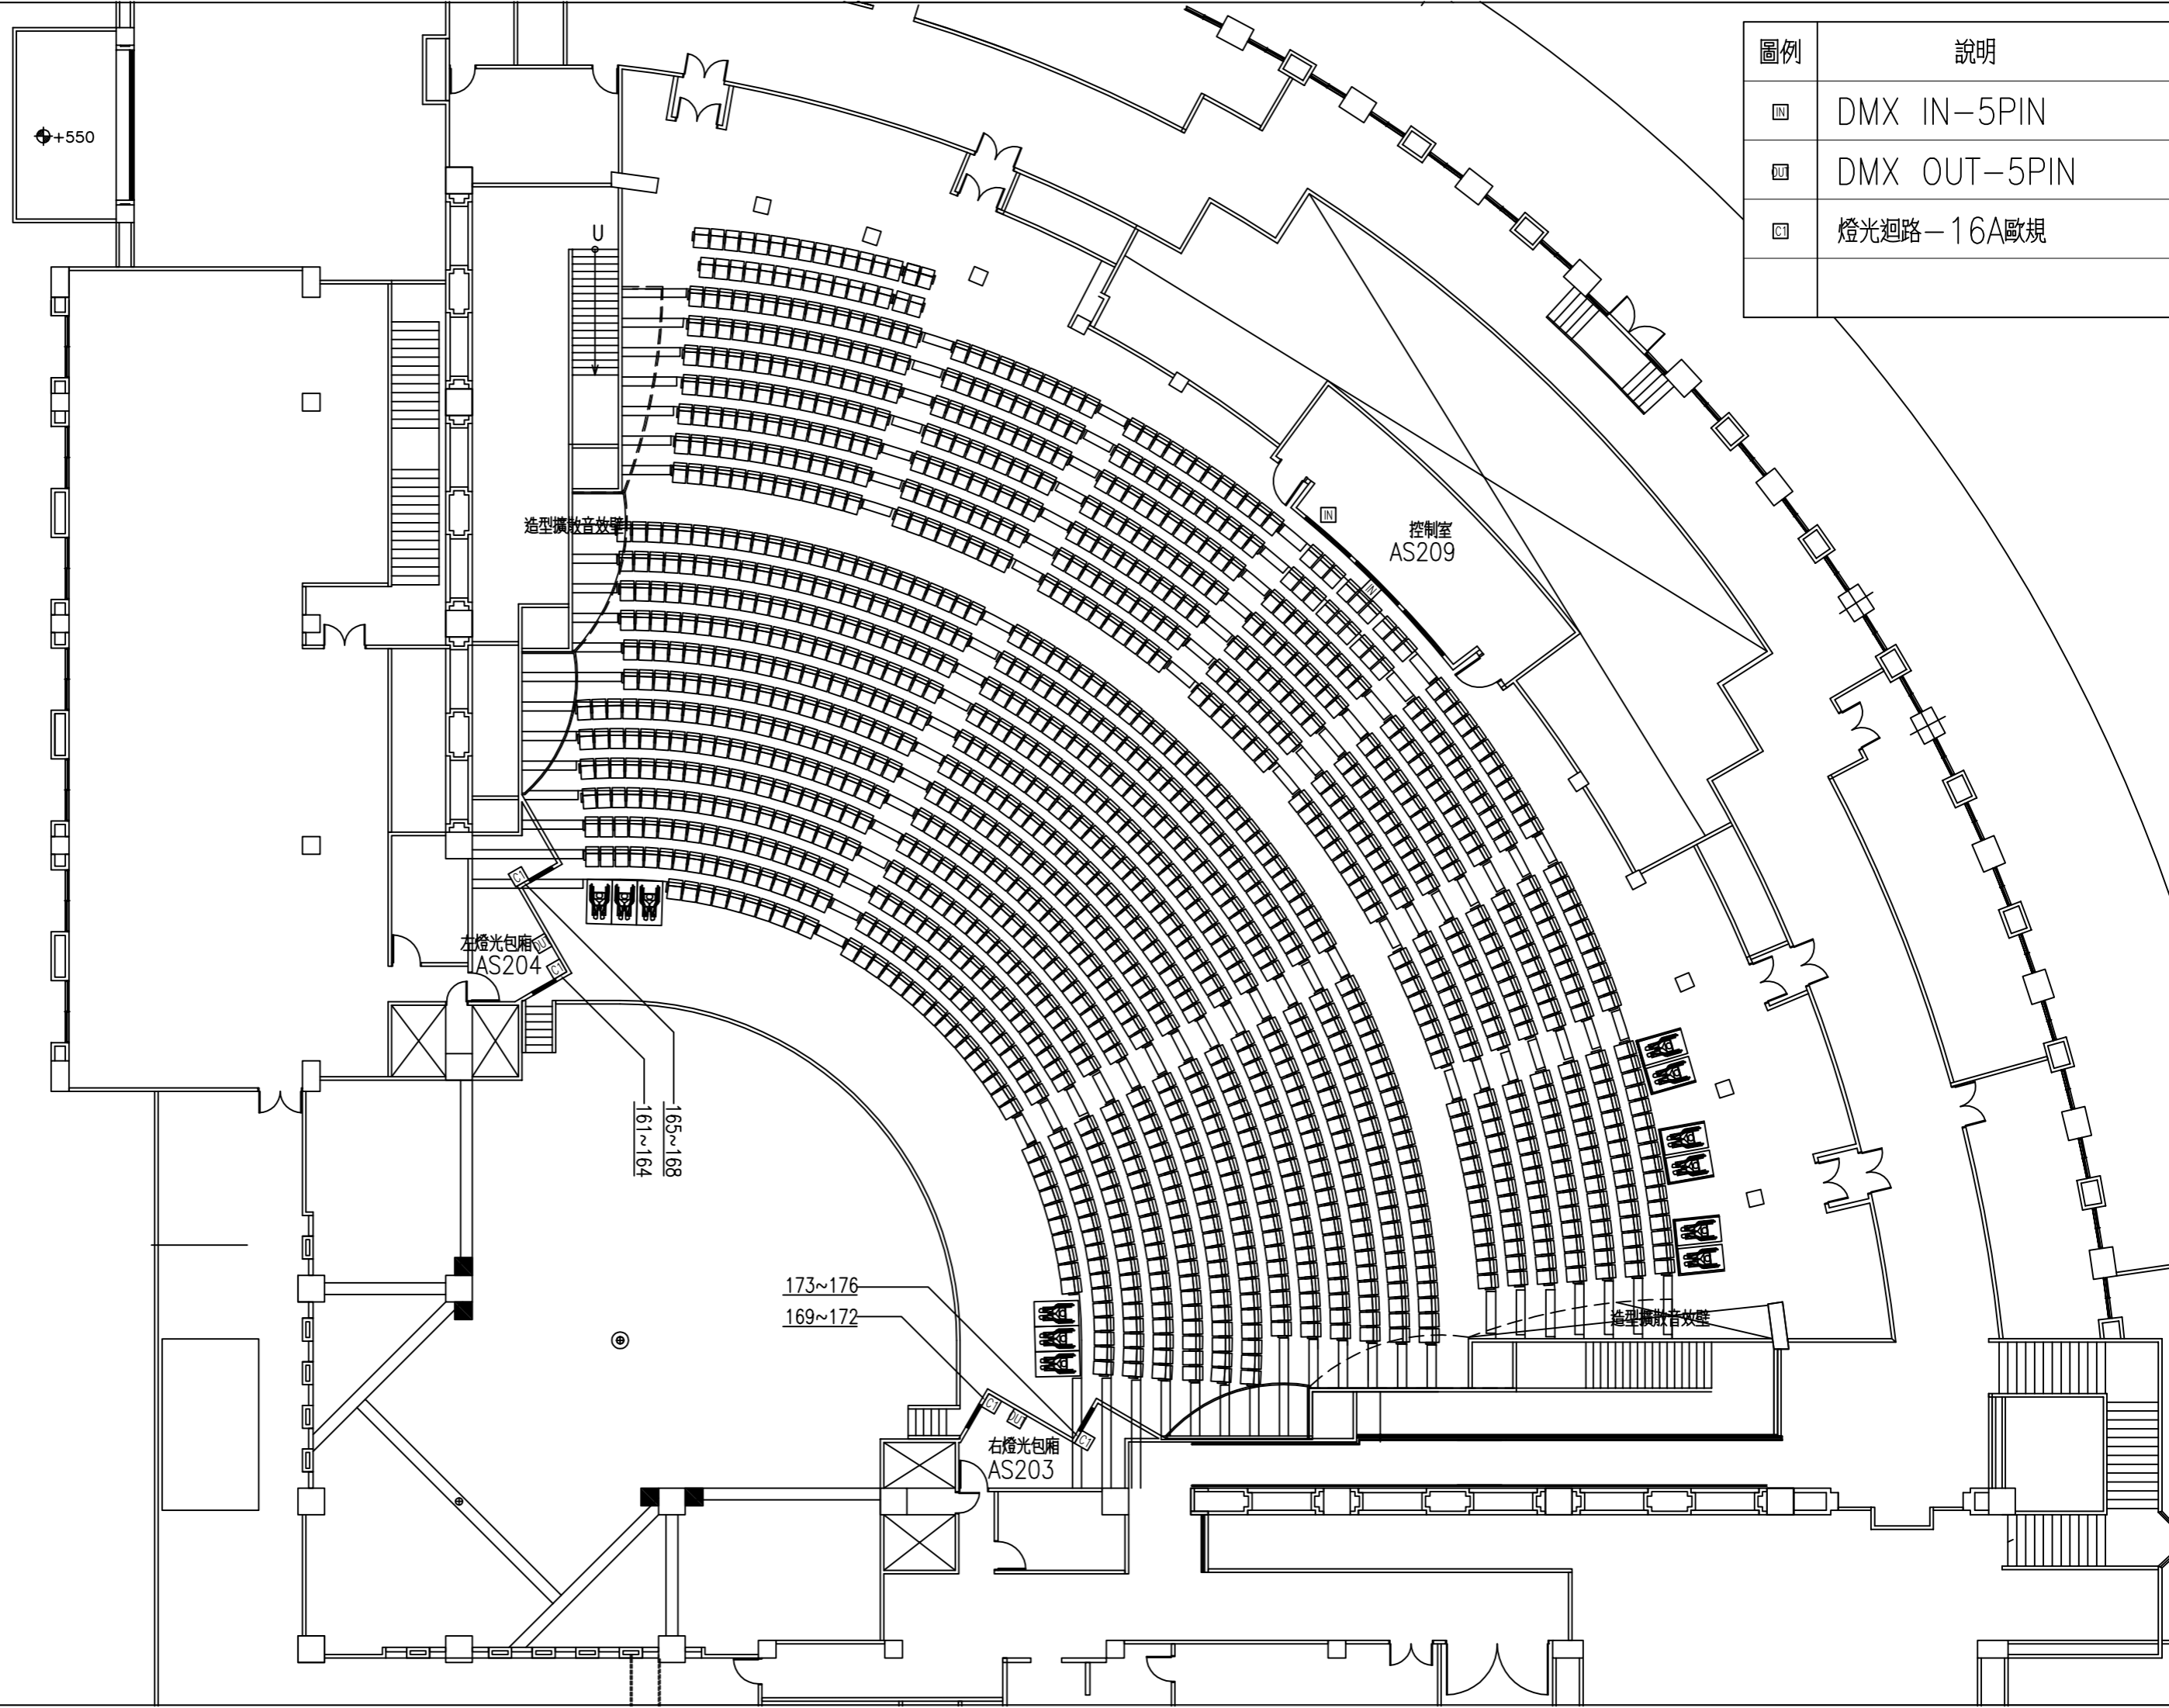

印圖		
工程名稱		
圖別 燈光迴路及訊號配置圖 (燈光包廂) 111.08.29		
圖號:		
張數: /		
簽章	日期	
設計		
繪圖		
校對		
審核		
核准		
比例		
修正	日期	摘要